



الخطة المرورية - شارع وسط البلد - المرحلة الثانية

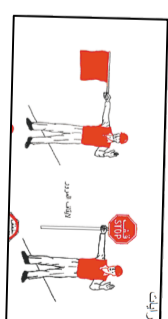

- شارع مغلق
- شارع يعيد
- ممنوع الولوج
- منطقة العمل

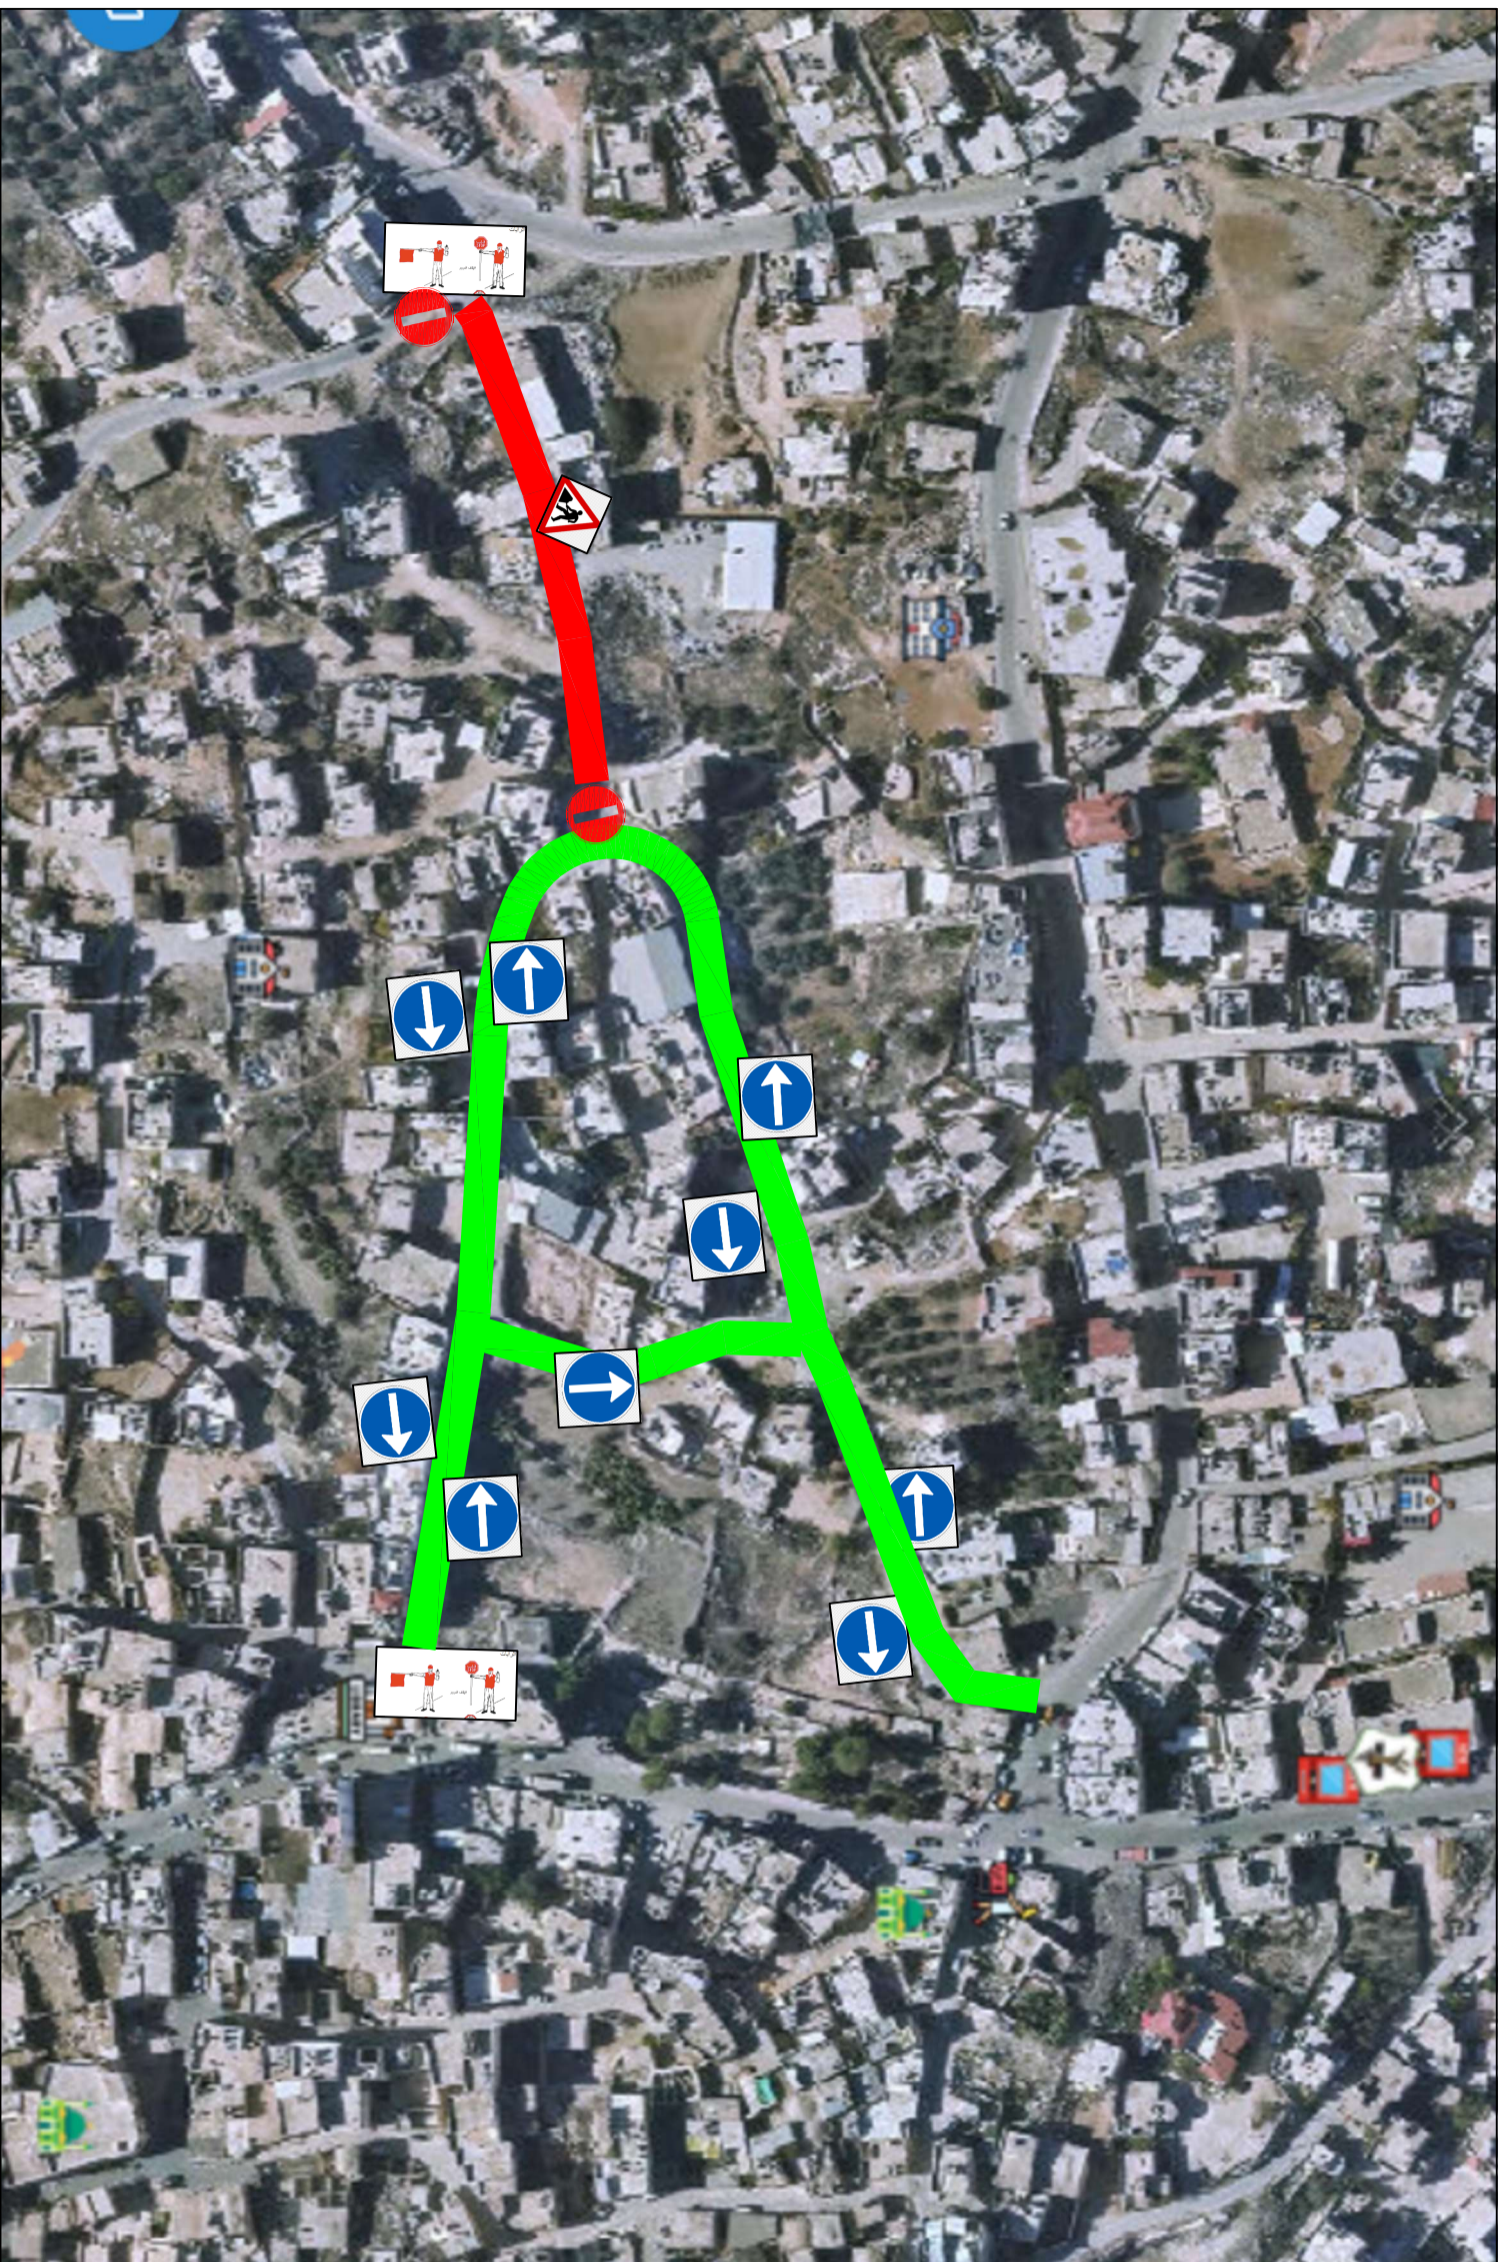

إشراف:



المقاول:

شركة الفخر للطاولة والتعهدات العامة
الفخر
 Al-Fakher Company
 General Contracting, Consulting and Estimating

REHABILITATION OF AS SAMOU
 INTERNAL ROADS

رقم المشروع:

MDPIV-CI-WI-1123097-01

DATE REVISIONS AND RECORD OF ISSUE NO. BY CK APP

DESIGNED:
 DETAILED:
 CHECKED:
 APPROVED:
 DATE: 0 1 2

IF THIS DRAWING IS NOT MEASURED
 AND THE DIMENSIONS ARE NOT TO
 PROJECT NO.

SHEET

شارع وسط البلد